

Rybník

Mad farmou

POTEČ


Kloboucký potok


Kruhý

Na kopci

NAPOJENÍ NA STÁVAJÍCÍ KANALIZACI V OBCI POTEČ


Změna 3. část
byla přidána stoka A2-1

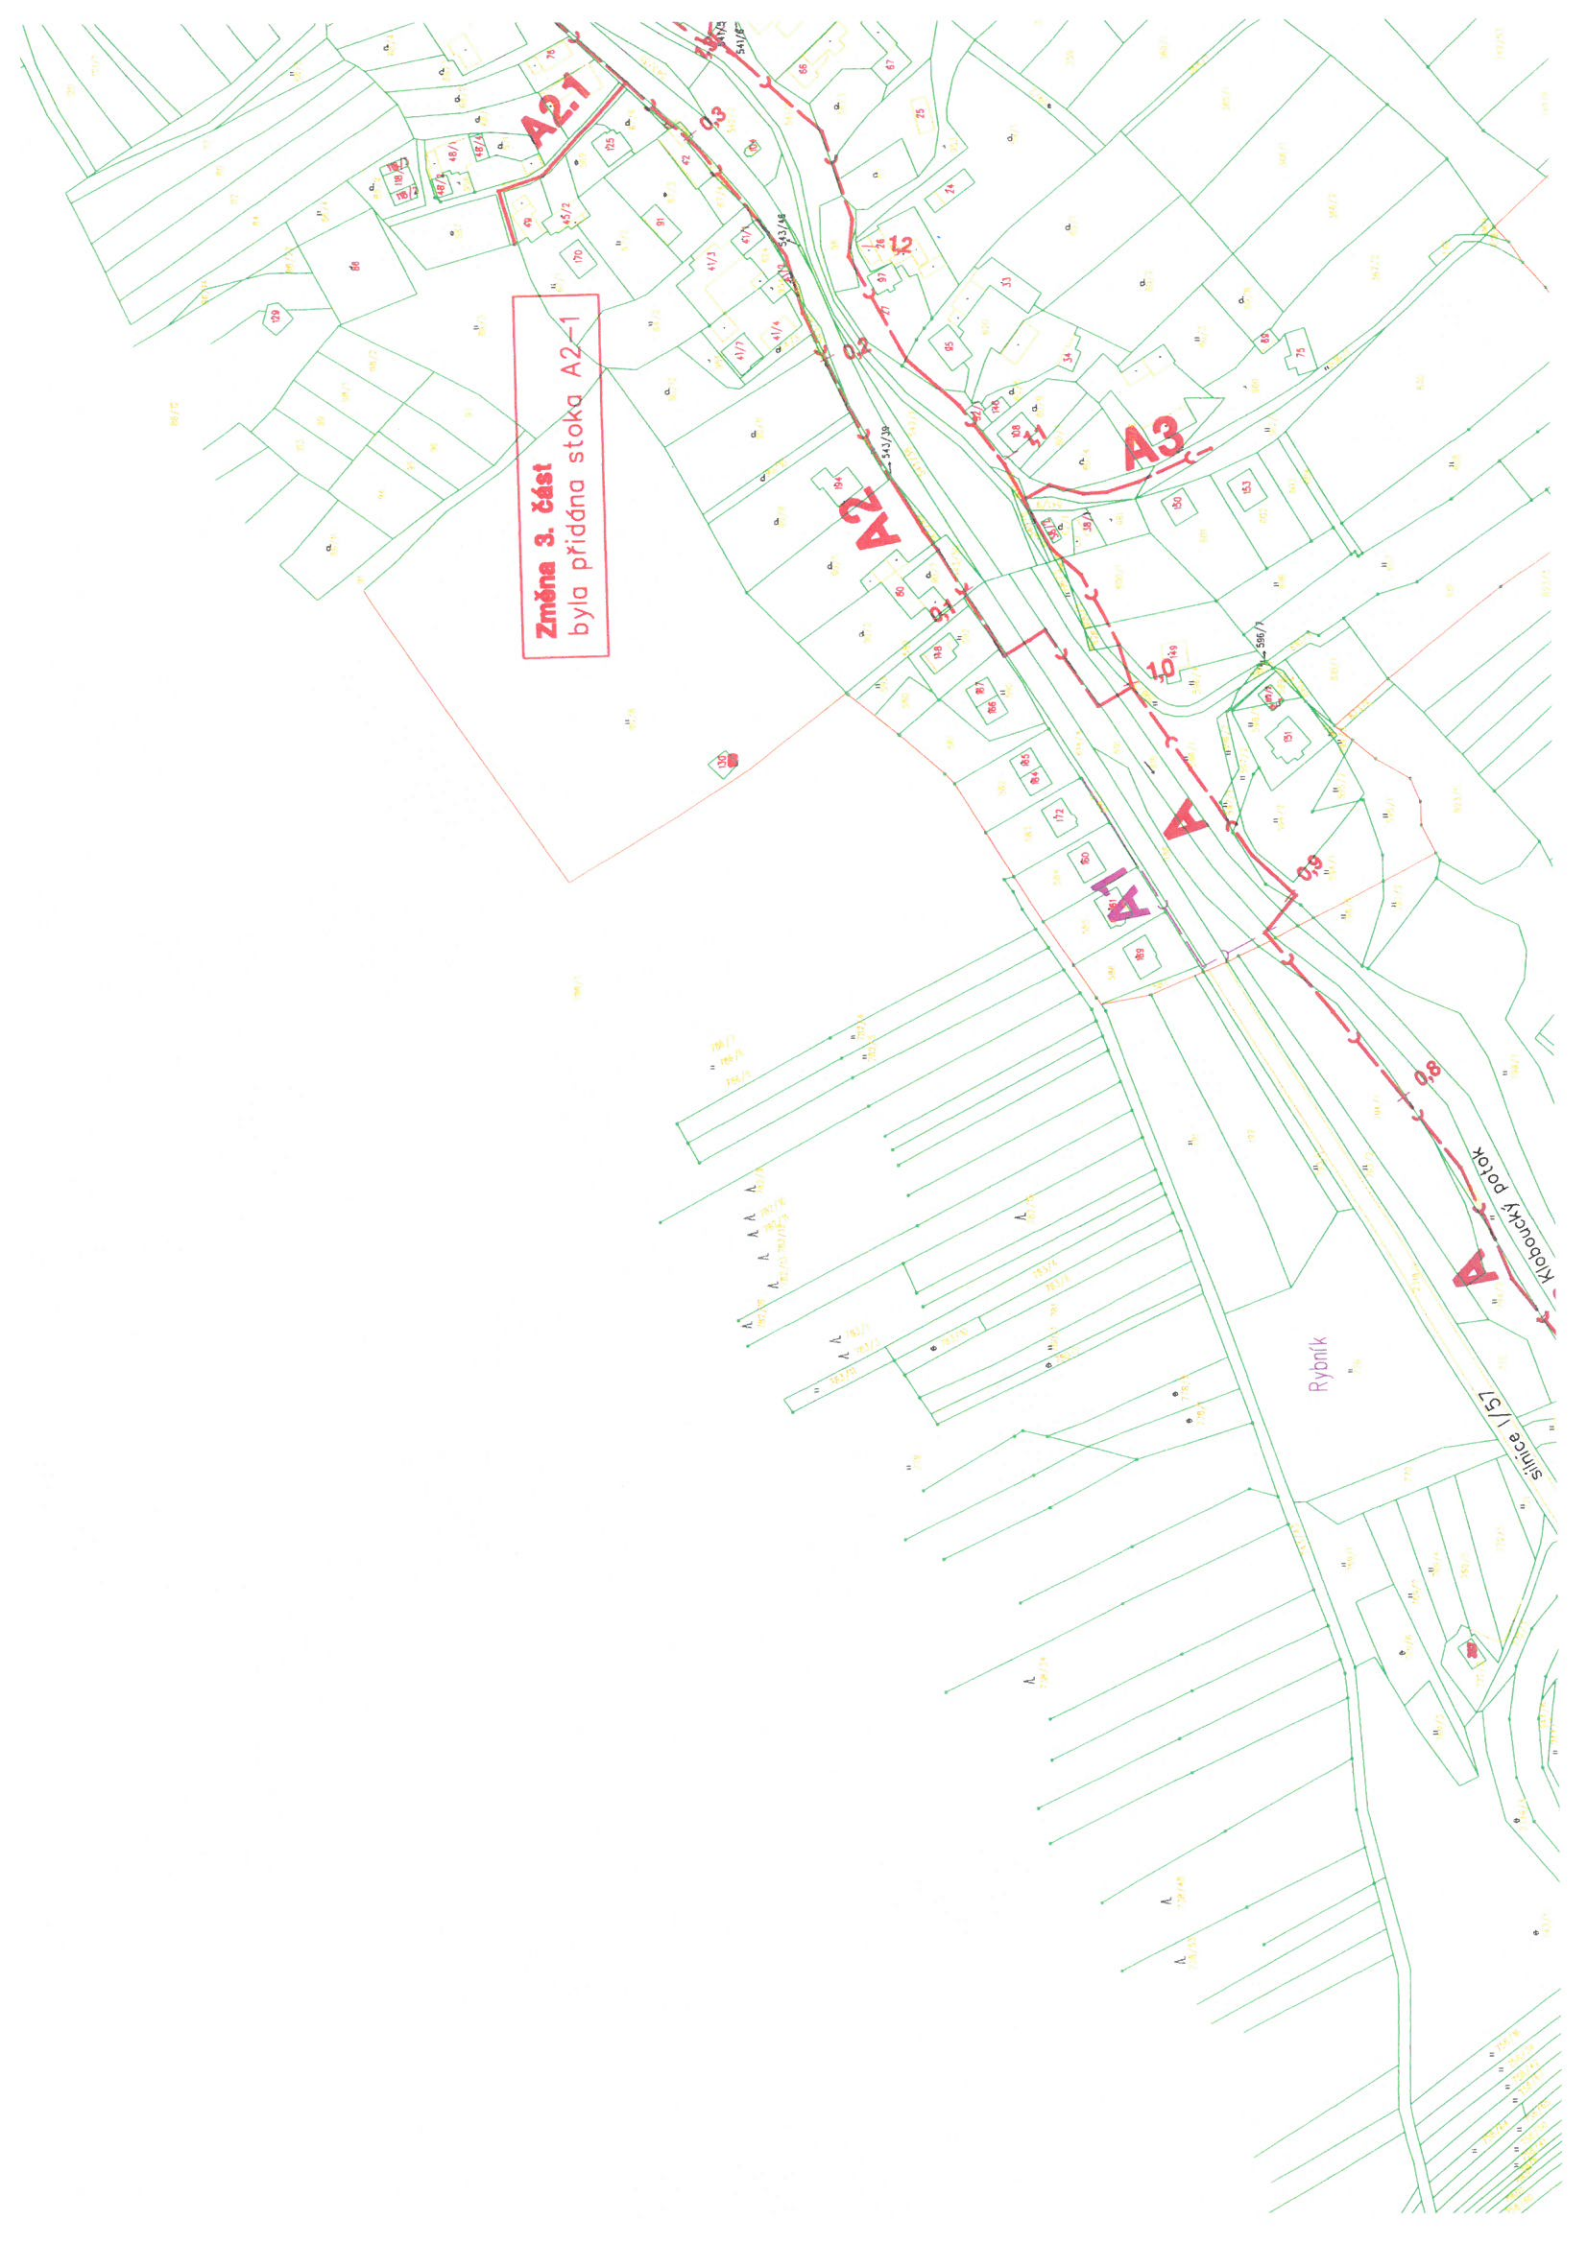

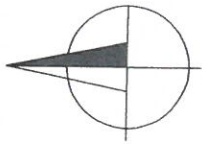

Změna 2 část
změna konce trasy stoky A
výstavba oddělovač OK2 A
rekonstrukce části stoka OS2 A
rekonstrukce včetně výústního objektu

směr HORNÍ LIDČ

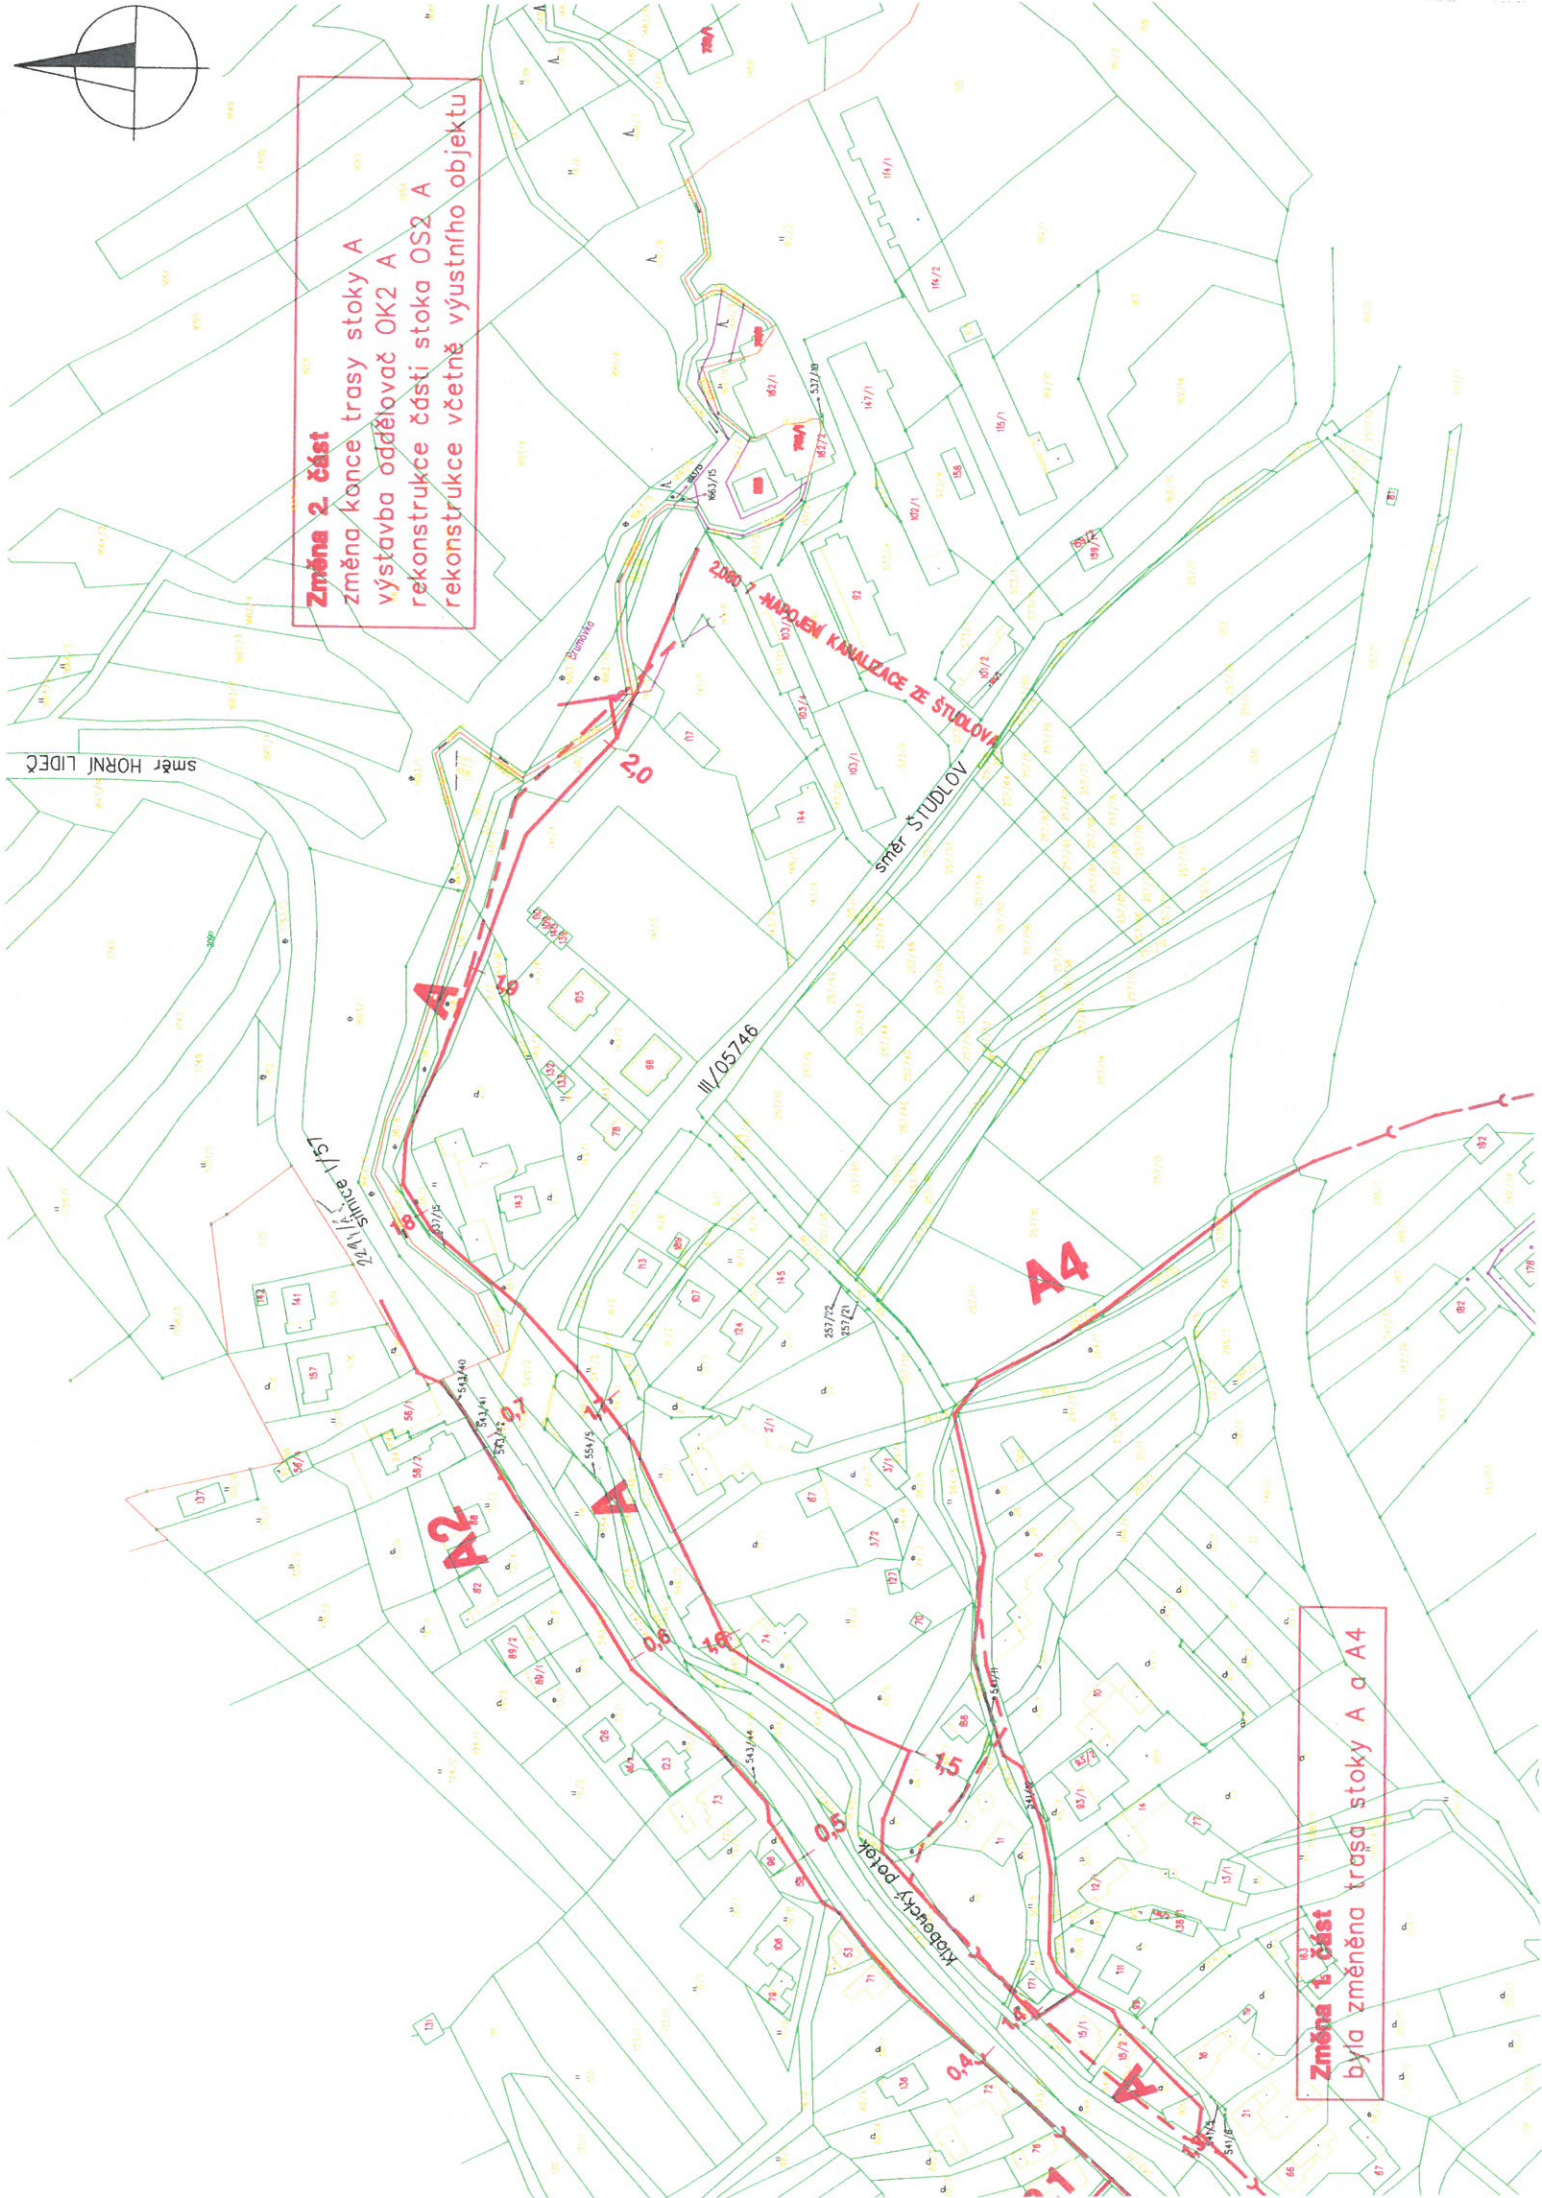

Změna 1 část
byla změněna traša stoky A a A4