M 1:1000

Valašské Příkazy

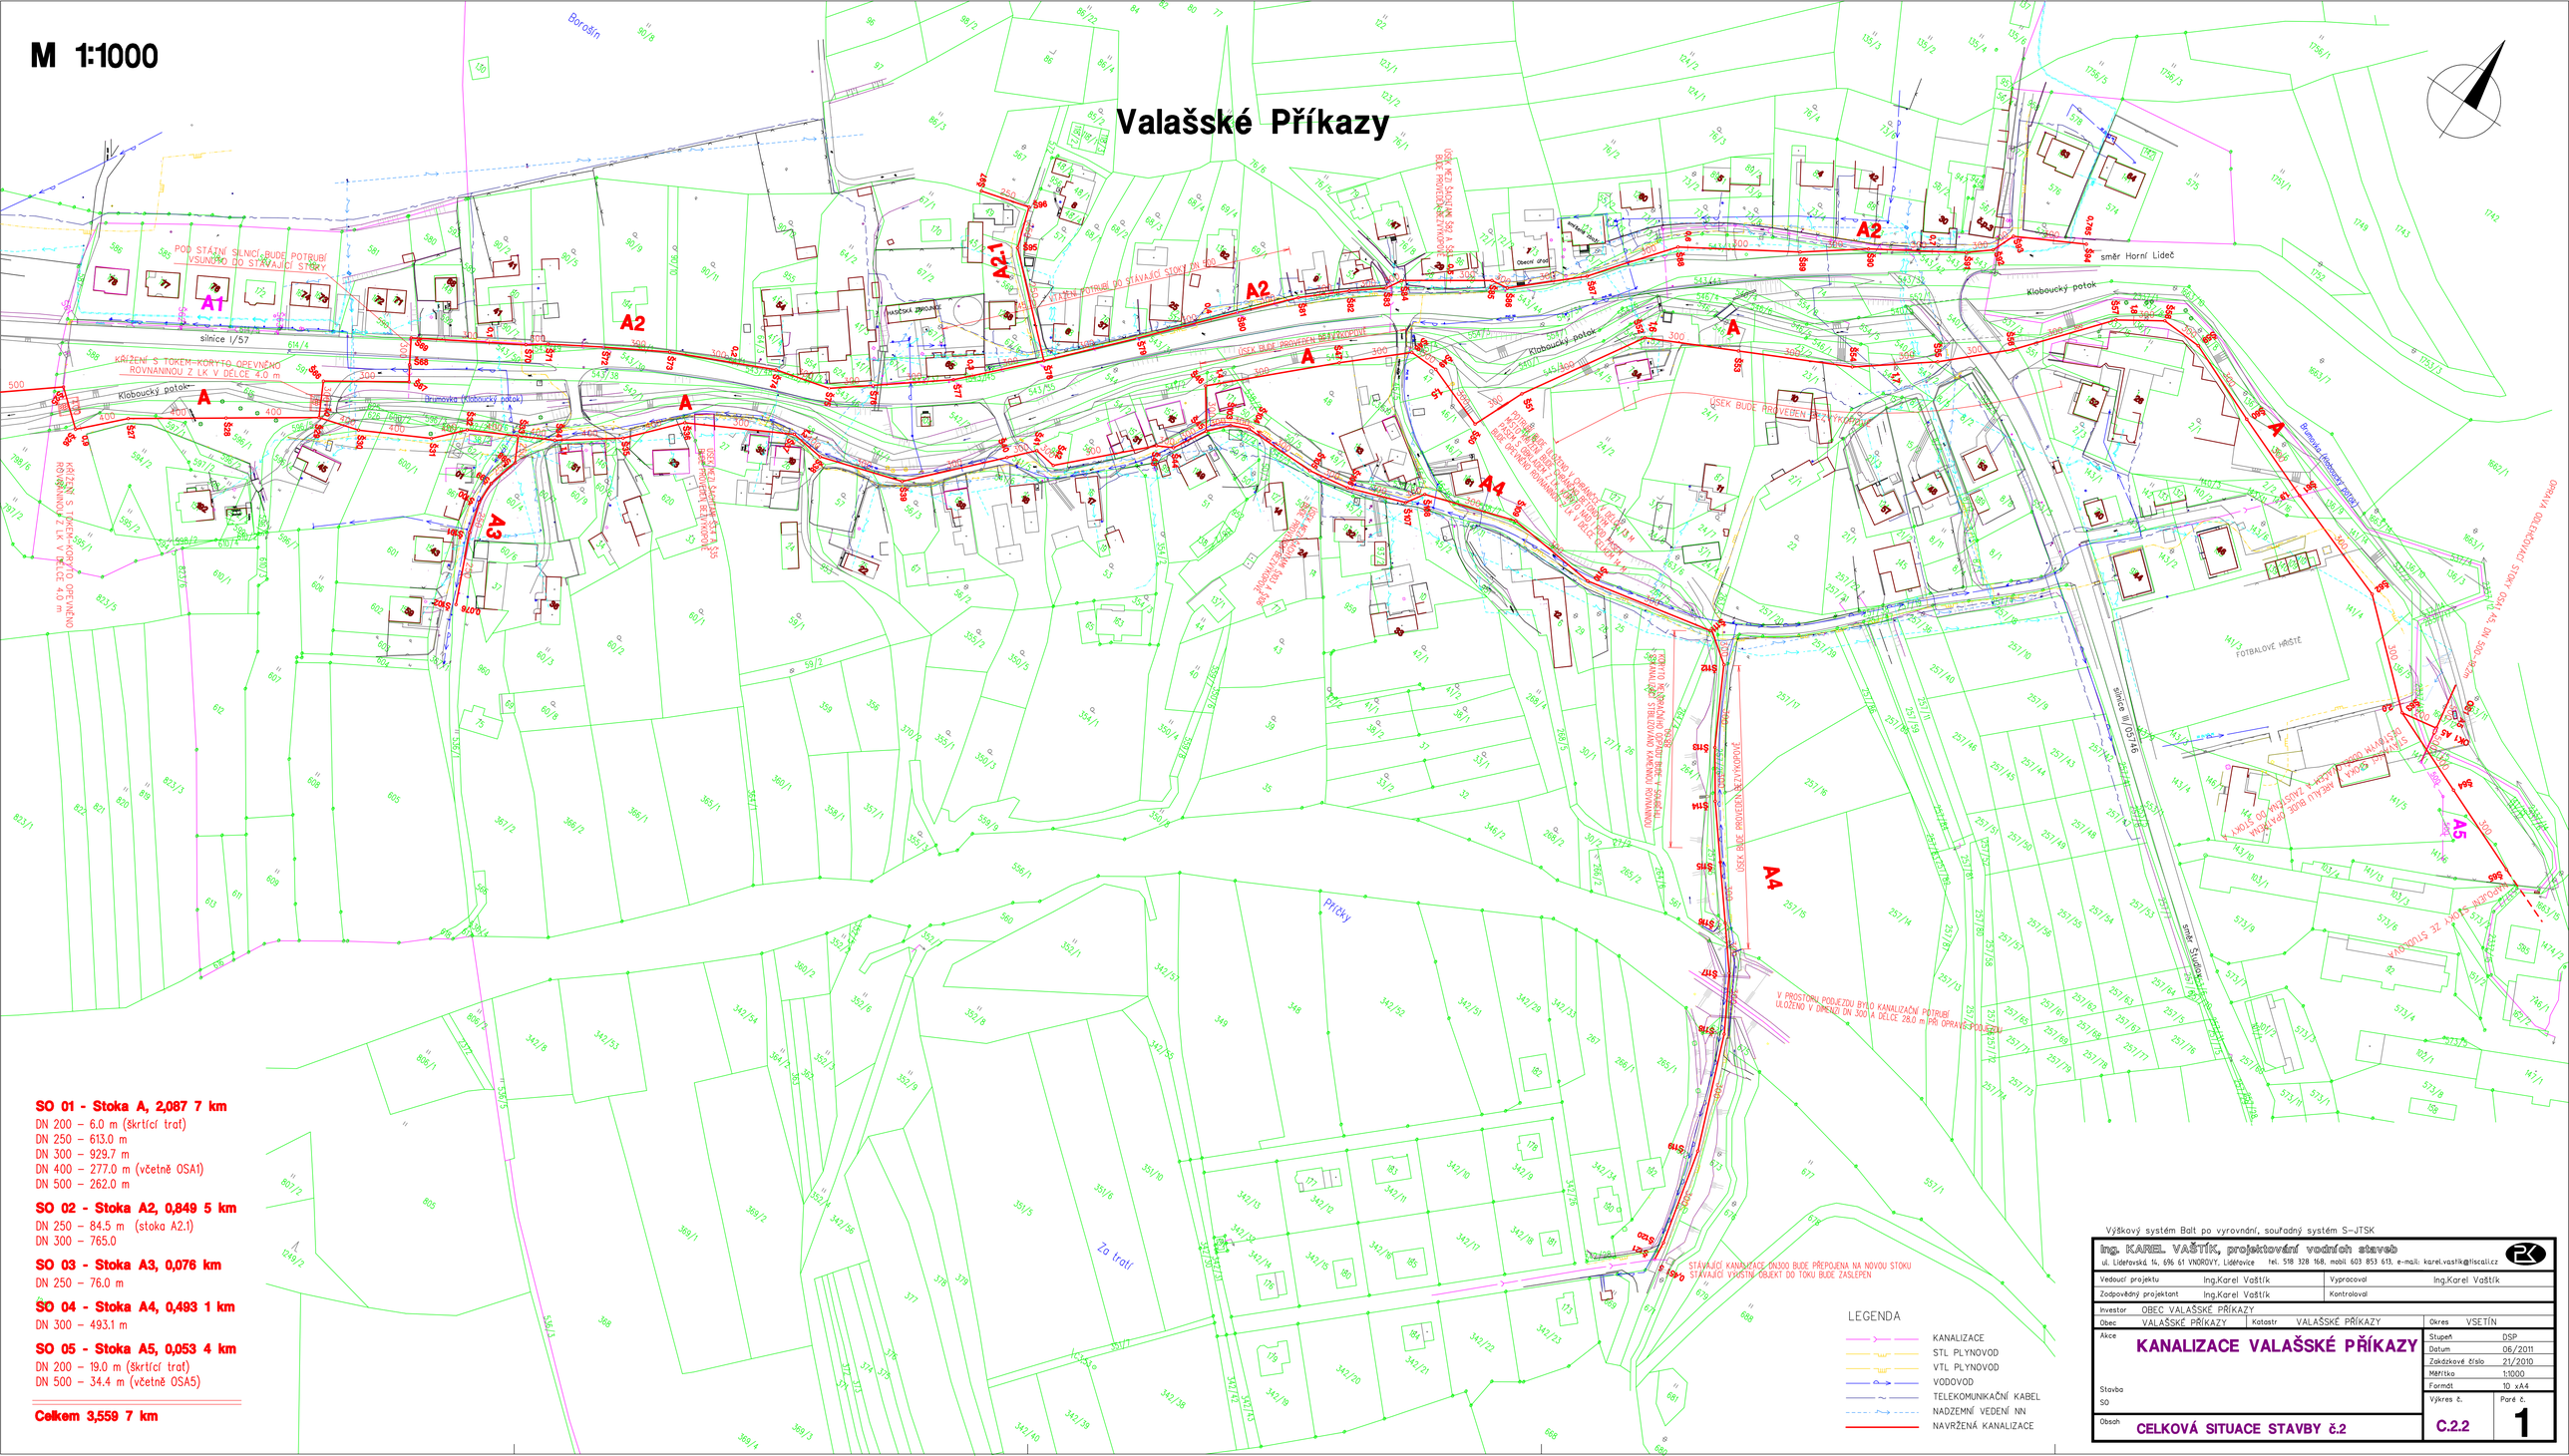

SO 01 - Stoka A, 2,087 7 km
DN 200 – 6.0 m (škrtící trať)
DN 250 – 613.0 m
DN 300 – 929.7 m
DN 400 – 277.0 m (včetně OSA1)
DN 500 – 262.0 m

SO 02 - Stoka A2, 0,849 5 km
DN 250 – 84.5 m (stoka A2.1)
DN 300 – 765.0

SO 03 - Stoka A3, 0,076 km
DN 250 – 76.0 m

SO 04 - Stoka A4, 0,493 1 km
DN 300 – 493.1 m

SO 05 - Stoka A5, 0,053 4 km
DN 200 – 19.0 m (škrtící trať)
DN 500 – 34.4 m (včetně OSA5)

Celkem 3,559 7 km

Výškový systém Balt po vyrovnání, souřadný systém S-JTSK

Ing. KAREL VAŠTÍK, projektování vodních staveb
ul. Lidečská 14, 696 61 VNOROVY, Lidečkovice tel. 518 328 168, mobil 603 853 613, e-mail: karel.vastik@iscali.cz

Vedoucí projektu	Ing.Karel Vaštík	Vypracoval	Ing.Karel Vaštík
Zodpovědný projektant	Ing.Karel Vaštík	Kontroloval	
Investor	OBEC VALAŠSKÉ PŘÍKAZY		
Obec	VALAŠSKÉ PŘÍKAZY	Katastr	VALAŠSKÉ PŘÍKAZY
Okres	VSETÍN		

Akce: **KANALIZACE VALAŠSKÉ PŘÍKAZY**

Stavba: SO

Obsah: **CELKOVÁ SITUACE STAVBY č.2**

Stupeň	DSP
Datum	06/2011
Zakázkové číslo	21/2010
Měřítko	1:1000
Formát	10 xA4
Výkres č.	C.2.2
Paré č.	1