
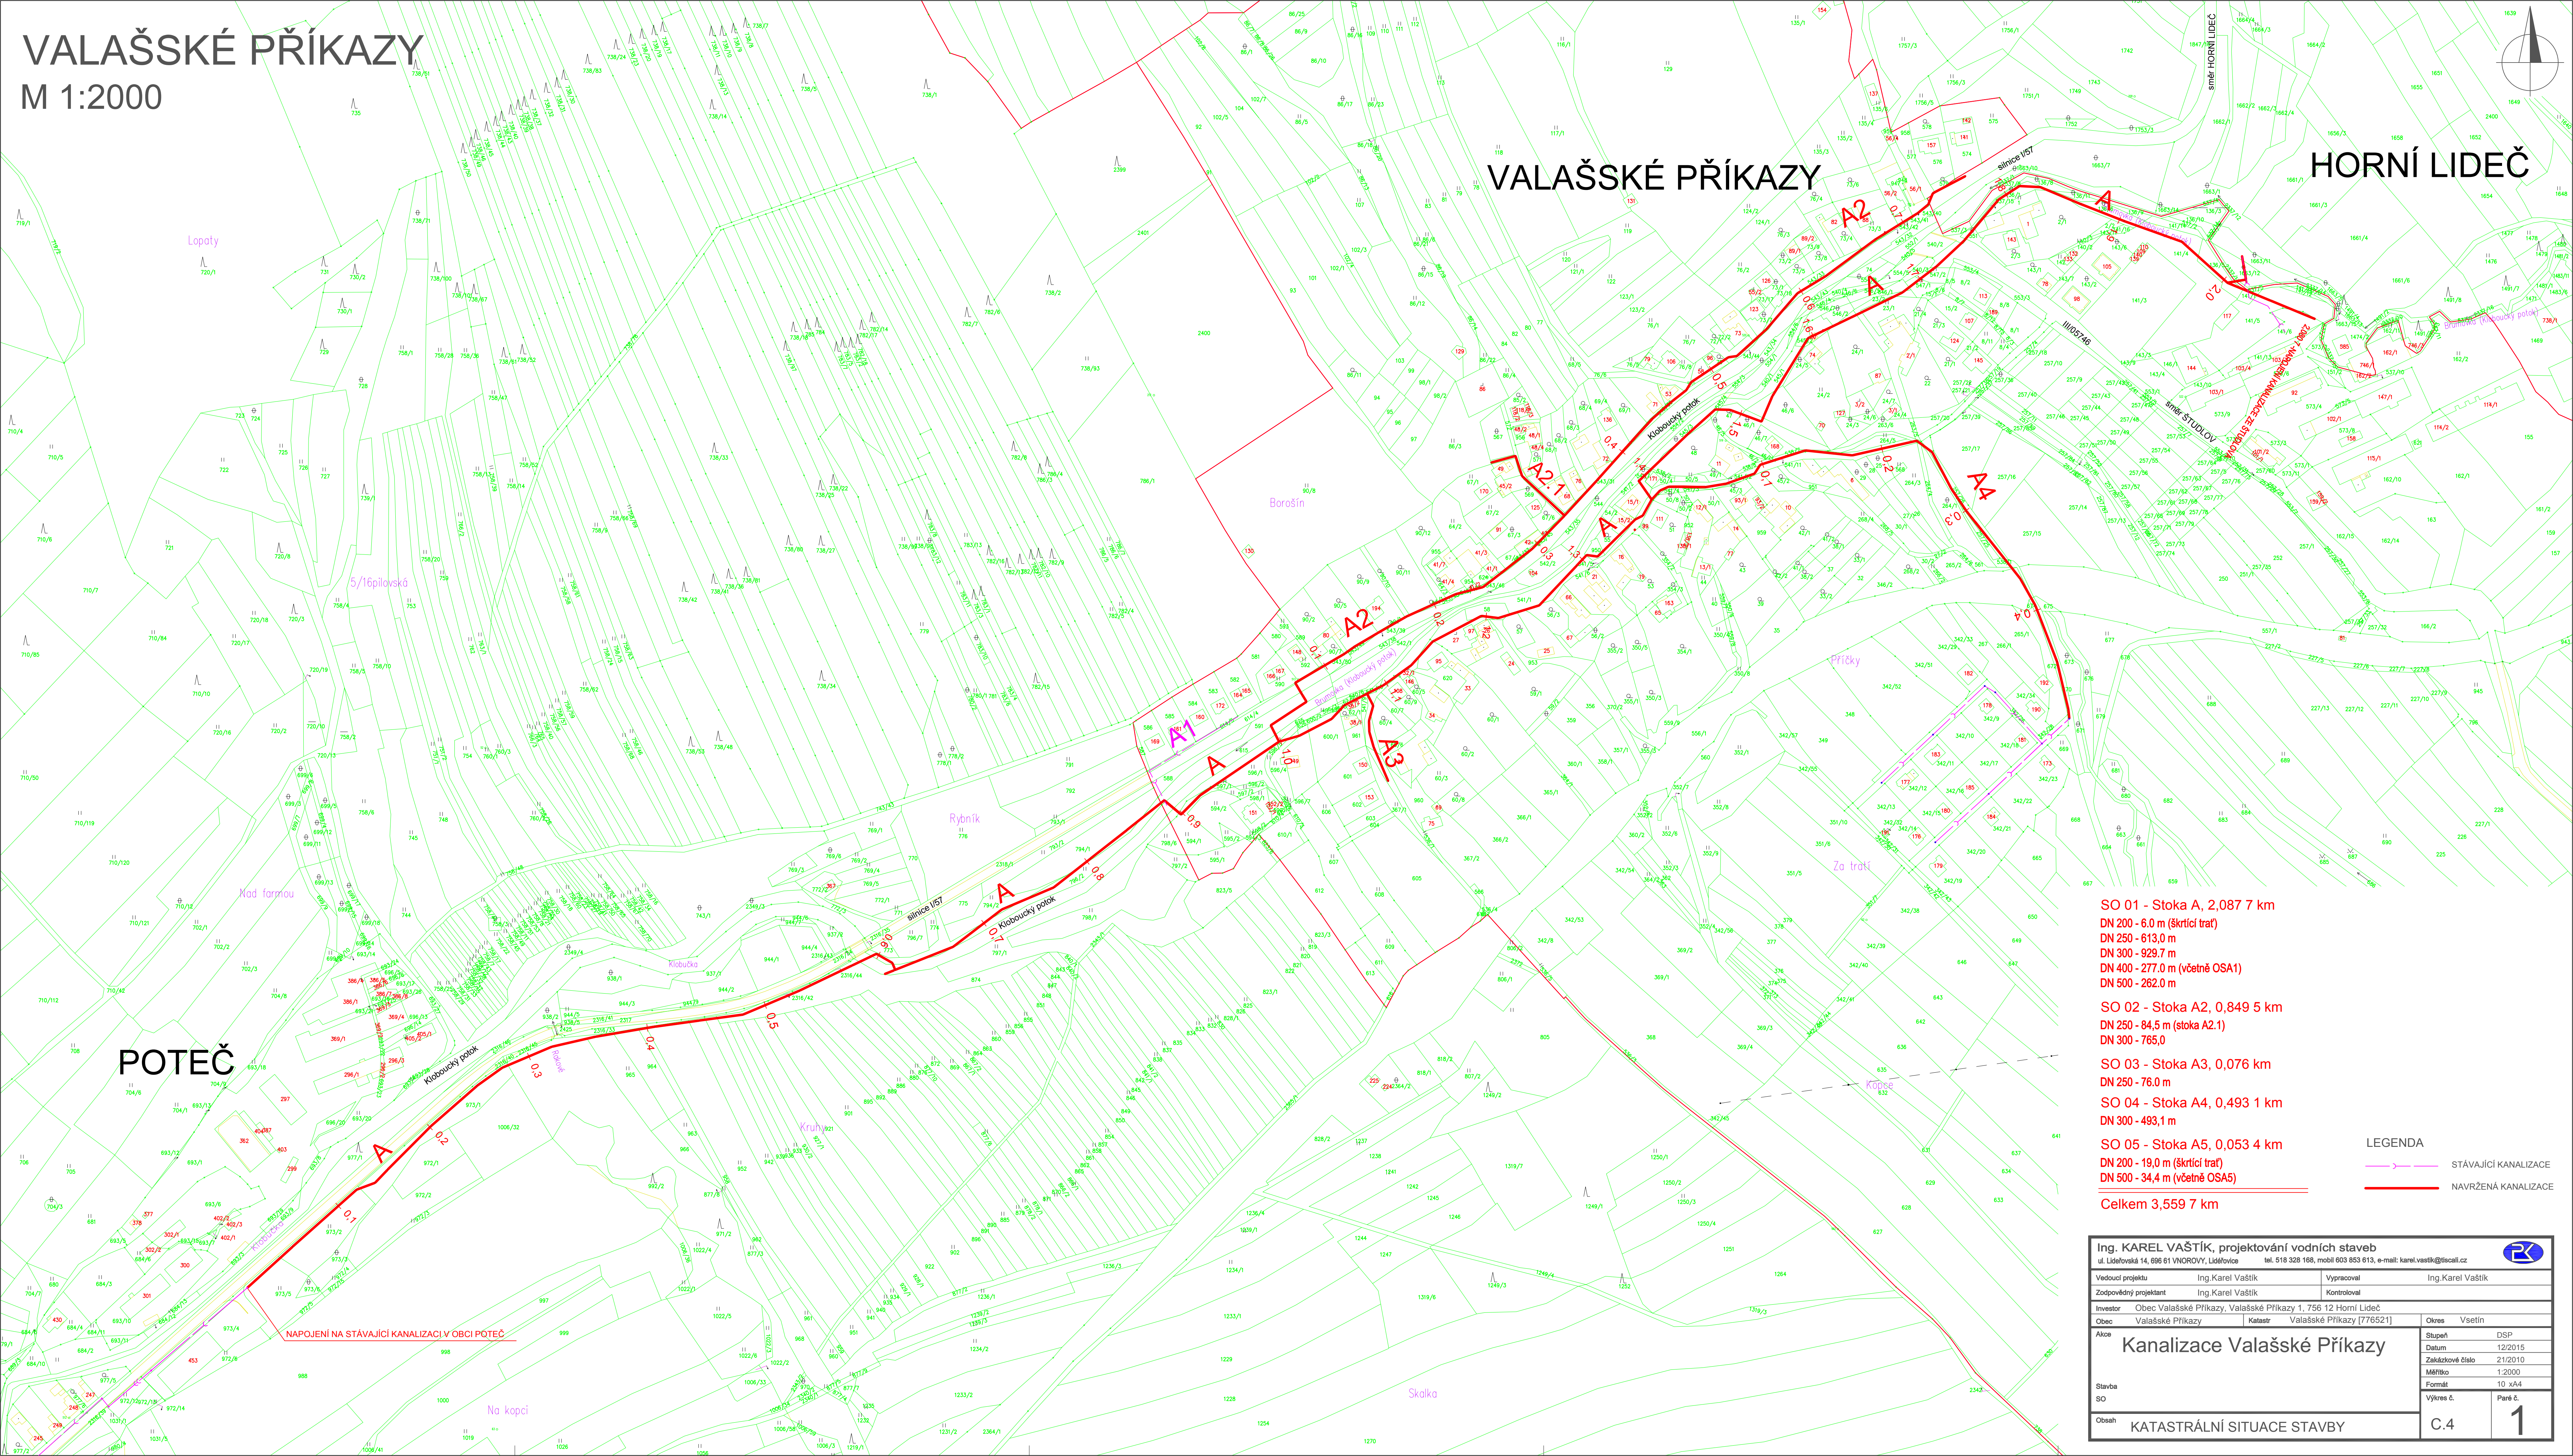


VALAŠSKÉ PŘÍKAZY
M 1:2000

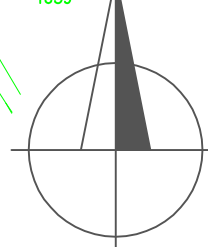

- SO 01 - Stoka A, 2,087 7 km
DN 200 - 6,0 m (škrťací trať)
DN 250 - 613,0 m
DN 300 - 929,7 m
DN 400 - 277,0 m (včetně OSA1)
DN 500 - 262,0 m
- SO 02 - Stoka A2, 0,849 5 km
DN 250 - 84,5 m (stoka A2.1)
DN 300 - 765,0
- SO 03 - Stoka A3, 0,076 km
DN 250 - 76,0 m
- SO 04 - Stoka A4, 0,493 1 km
DN 300 - 493,1 m
- SO 05 - Stoka A5, 0,053 4 km
DN 200 - 19,0 m (škrťací trať)
DN 500 - 34,4 m (včetně OSA5)
- Celkem 3,559 7 km

LEGENDA

STÁVAJÍCÍ KANALIZACE

NAVRŽENÁ KANALIZACE

Ing. KAREL VAŠTÍK, projektování vodních staveb					
ul. Lidečská 14, 696 61 VNOROVY, Lidečovice				tel. 518 528 188, mobil 603 853 613, e-mail: karel.vastik@tiscali.cz	
Vedoucí projektu		Ing. Karel Vašík	Vypísal Ing. Karel Vašík		
Zodpovedný projektant		Ing. Karel Vašík	Kontroloval		
Investor Obec Valašské Příkazy, Valašské Příkazy 1, 756 12 Horní Lideč					
Obec Valašské Příkazy		Katastr Valašské Příkazy [776521]		Okres	Vsetín
Kanalizace Valašské Příkazy				Stupeň	DSP
				Datum	12/2015
				Zakázkové číslo	21/2010
				Měřítko	1:2000
				Formát	10 xA4
Stavba		Výkres č.		Paré č.	
SO				1	
Obsah		KATASTRÁLNÍ SITUACE STAVBY		C.4	